


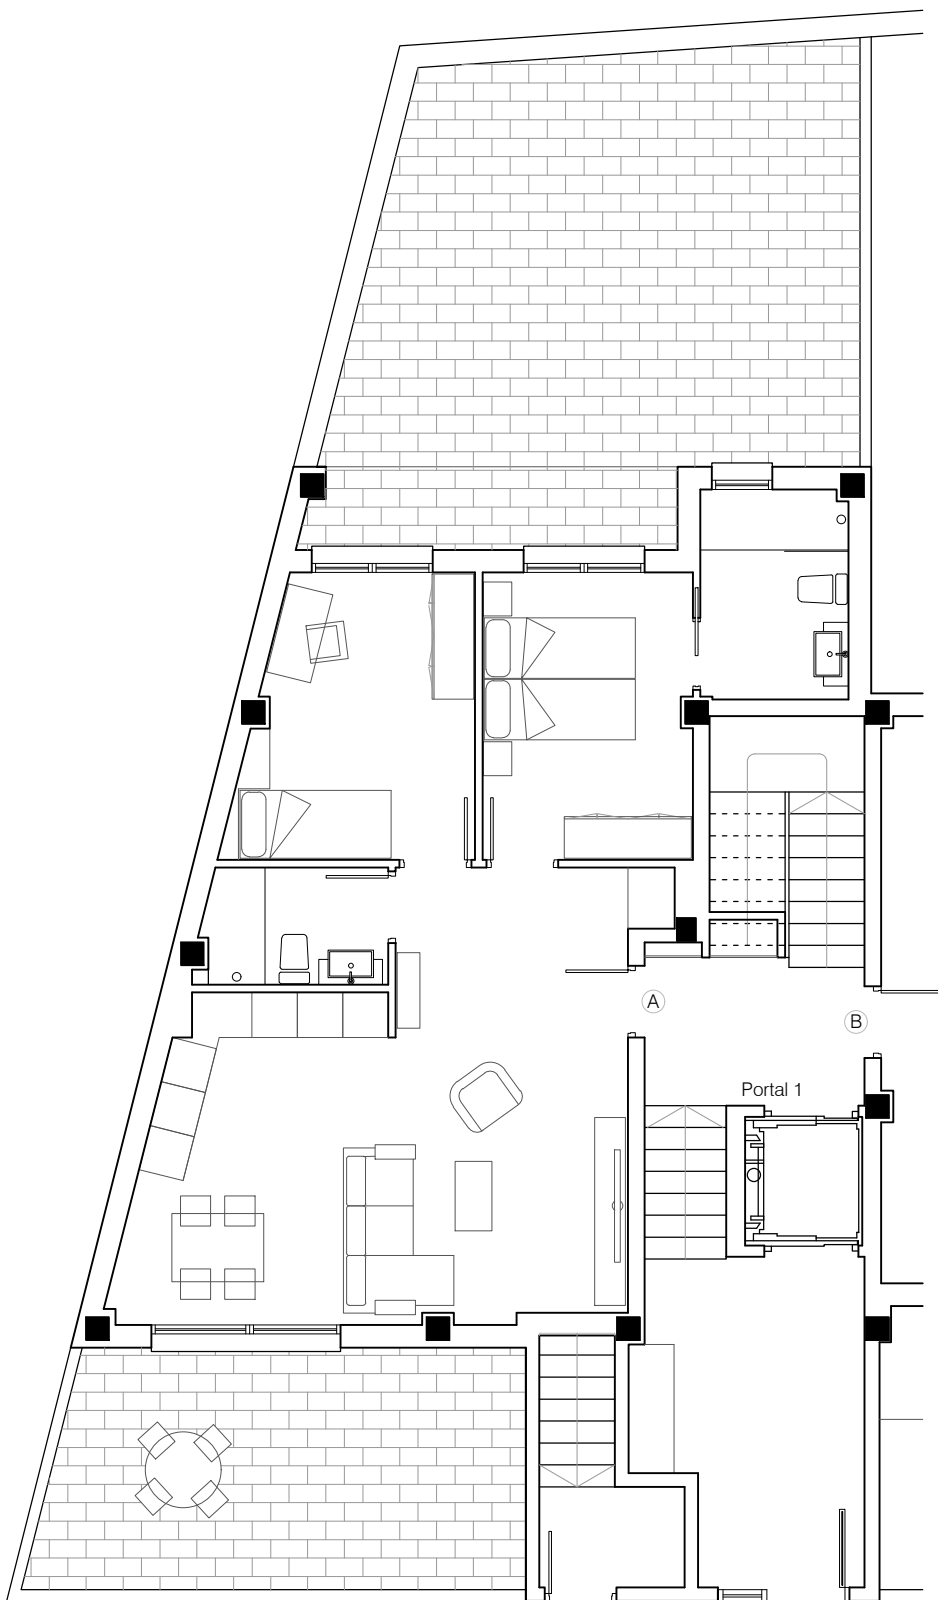

escala 1/100



Portal 1 Vivienda 1º A

Vestíbulo	7,54 m ²
Salón-Cocina	25,92 m ²
Dormitorio Dcha	10,57 m ²
Baño Dcha	5,41 m ²
Dormitorio Izda	11,11 m ²
Baño Izda	3,82 m ²
Sup. Útil total	64,4 m²
Sup. Construida	77,7 m²
+ Terraza delantera	20,50 m ²
+ Terraza trasera	41,45 m ²

*La presente documentación gráfica, texturas, amueblamientos y superficies, tienen carácter orientativo y está sujeta a ligeras modificaciones con la redacción del proyecto técnico y su ejecución.