




Portal 2 Vivienda 1° A

Salón-Cocina	35,64 m ²
Distribuidor	3,95 m ²
Despacho	11,94 m ²
Dormitorio Principal	14,27 m ²
Baño 1	3,61 m ²
Dormitorio 2	11,18 m ²
Baño pasillo	5,08 m ²
Dormitorio 3	11,41 m ²
Sup. Útil total	97,08 m²
Sup. Construida	111,86 m²
+ Terraza delantera	47,24 m ²
+ Terraza trasera	44,25 m ²

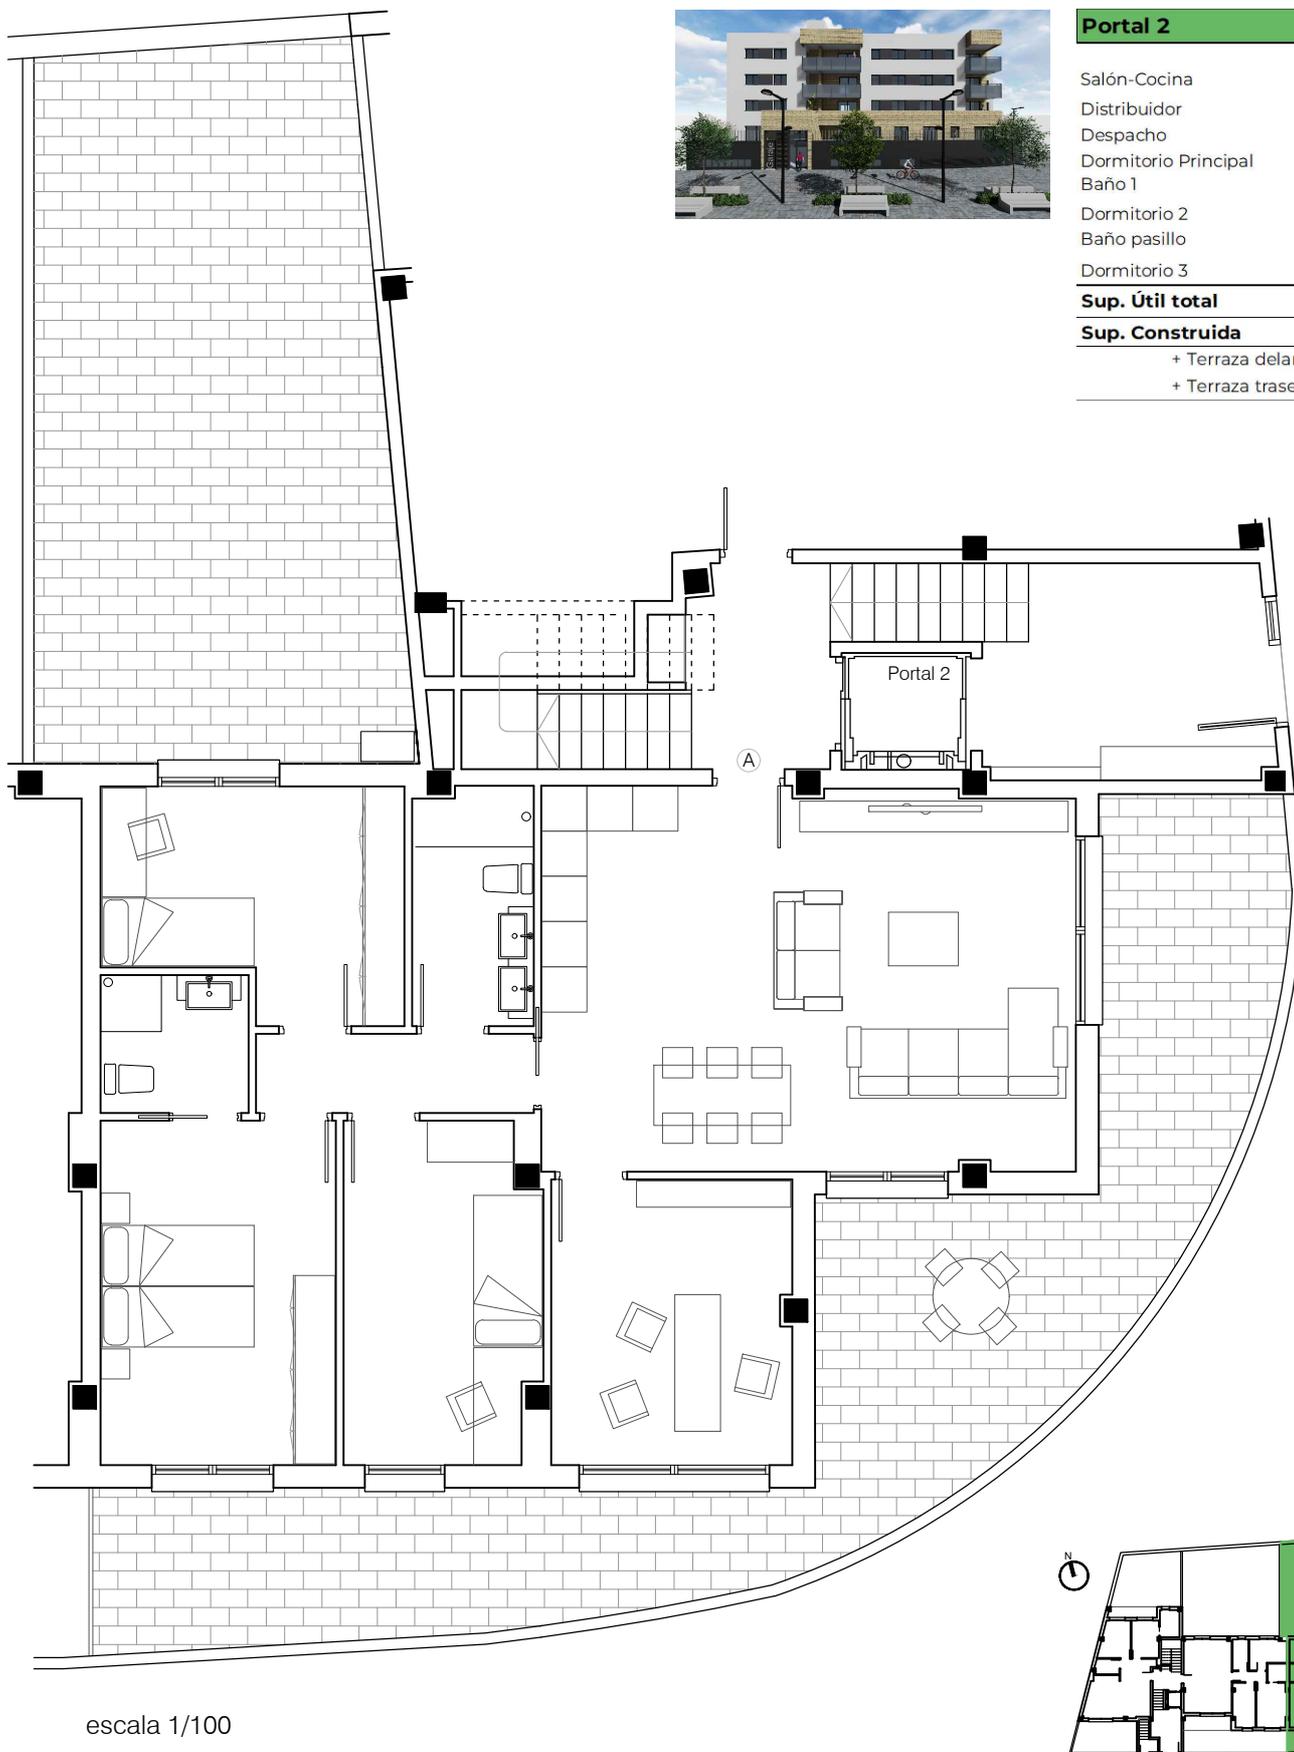

escala 1/100



*La presente documentación gráfica, texturas, amueblamientos y superficies, tienen carácter orientativo y está sujeta a ligeras modificaciones con la redacción del proyecto técnico y su ejecución.