



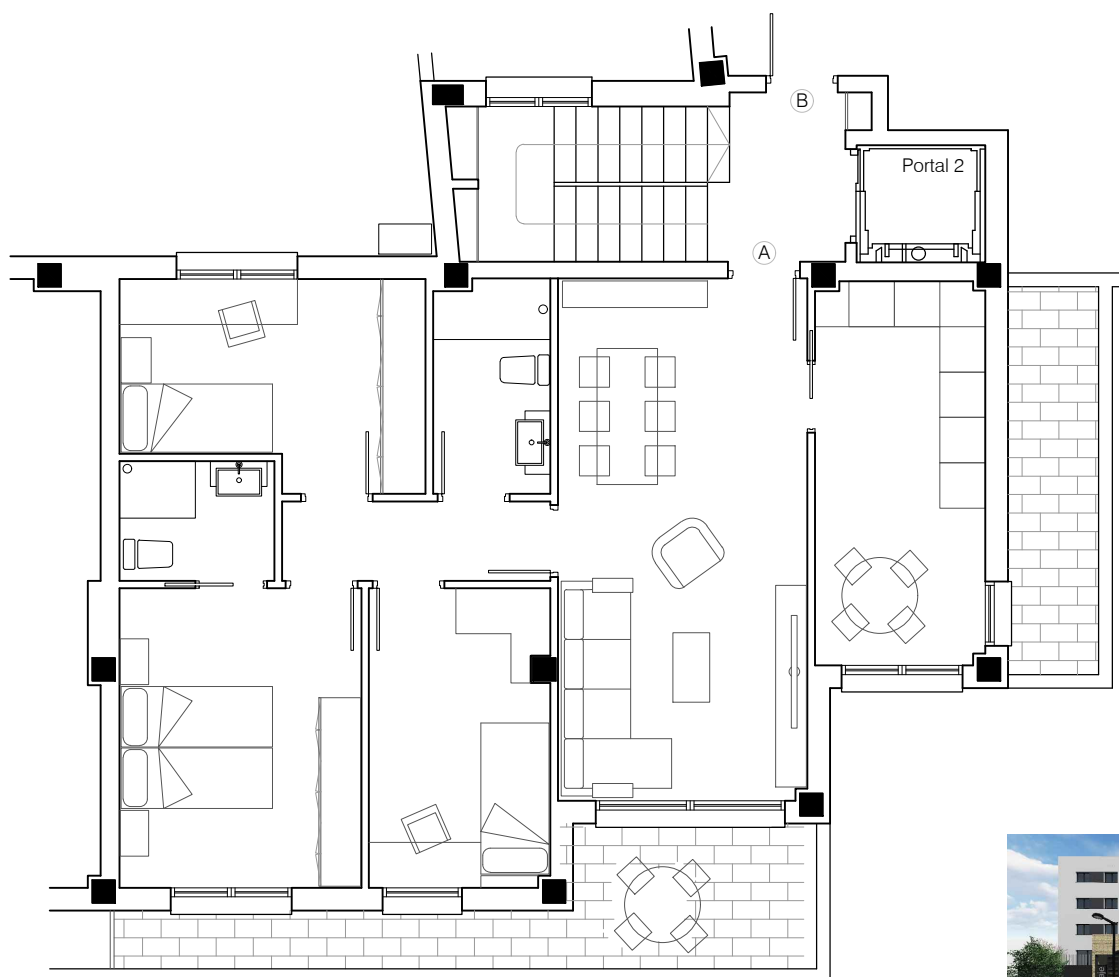

escala 1/100

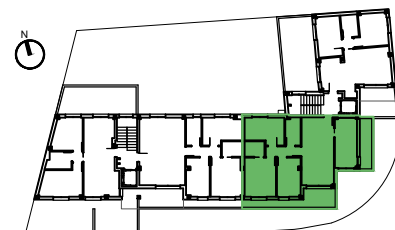

#### Portal 2 Vivienda 2° A

|                        |                            |
|------------------------|----------------------------|
| Salón                  | 22,91 m <sup>2</sup>       |
| Cocina                 | 11,39 m <sup>2</sup>       |
| Distribuidor           | 3,87 m <sup>2</sup>        |
| Dormitorio Principal   | 12,78 m <sup>2</sup>       |
| Baño 1                 | 3,28 m <sup>2</sup>        |
| Dormitorio 2           | 10,43 m <sup>2</sup>       |
| Baño pasillo           | 4,40 m <sup>2</sup>        |
| Dormitorio 3           | 9,46 m <sup>2</sup>        |
| <b>Sup. Útil total</b> | <b>78,52 m<sup>2</sup></b> |
| <b>Sup. Construida</b> | <b>91,33 m<sup>2</sup></b> |
| + Terraza delantera    | 11,30 m <sup>2</sup>       |
| + Terraza cocina       | 6,30 m <sup>2</sup>        |

\*La presente documentación gráfica, texturas, amueblamientos y superficies, tienen carácter orientativo y está sujeta a ligeras modificaciones con la redacción del proyecto técnico y su ejecución.