



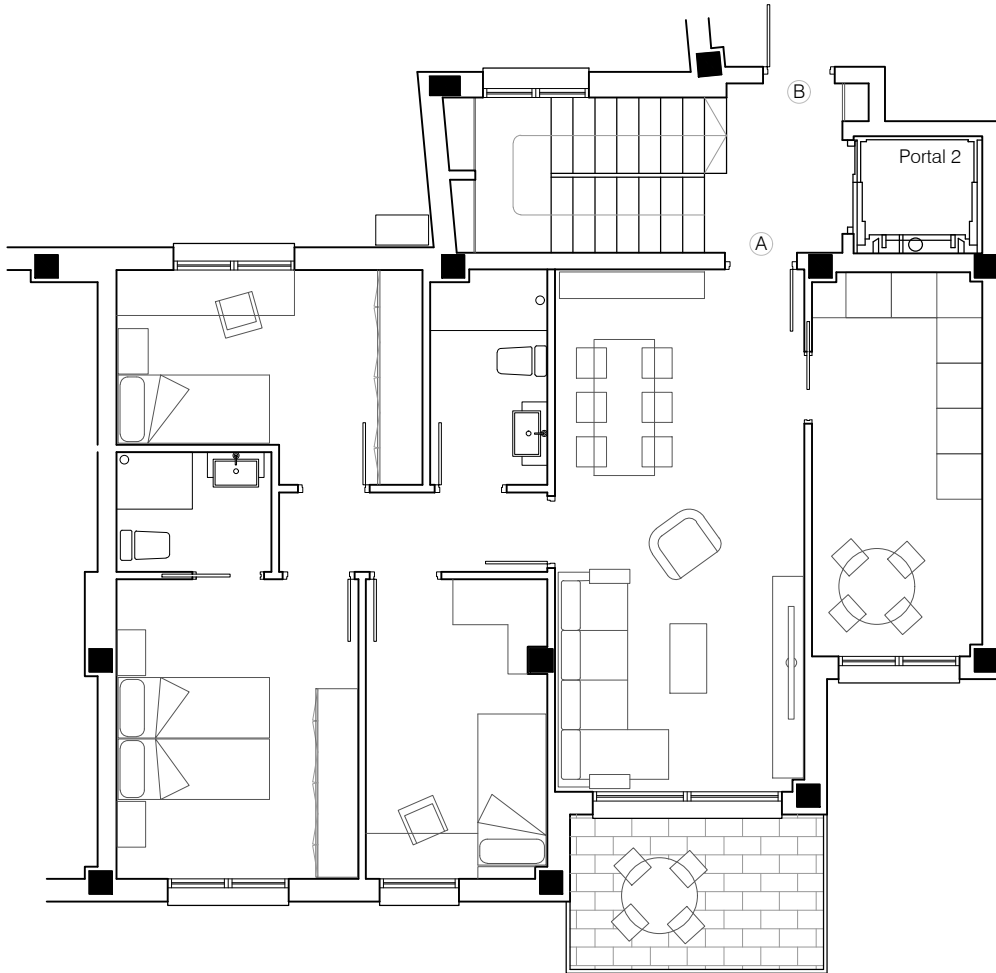

escala 1/100

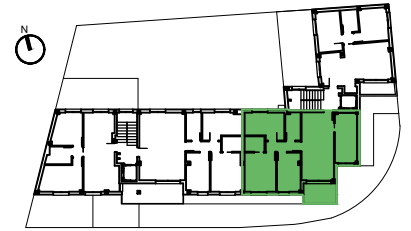

Portal 2 Vivienda 3° A

Salón	22,91 m ²
Cocina	11,39 m ²
Distribuidor	3,87 m ²
Dormitorio Principal	12,78 m ²
Baño 1	3,28 m ²
Dormitorio 2	10,43 m ²
Baño pasillo	4,40 m ²
Dormitorio 3	9,46 m ²
Sup. Útil total	78,52 m²
Sup. Construida	91,33 m²
+ Terraza	7,31 m ²

*La presente documentación gráfica, texturas, amueblamientos y superficies, tienen carácter orientativo y está sujeta a ligeras modificaciones con la redacción del proyecto técnico y su ejecución.